


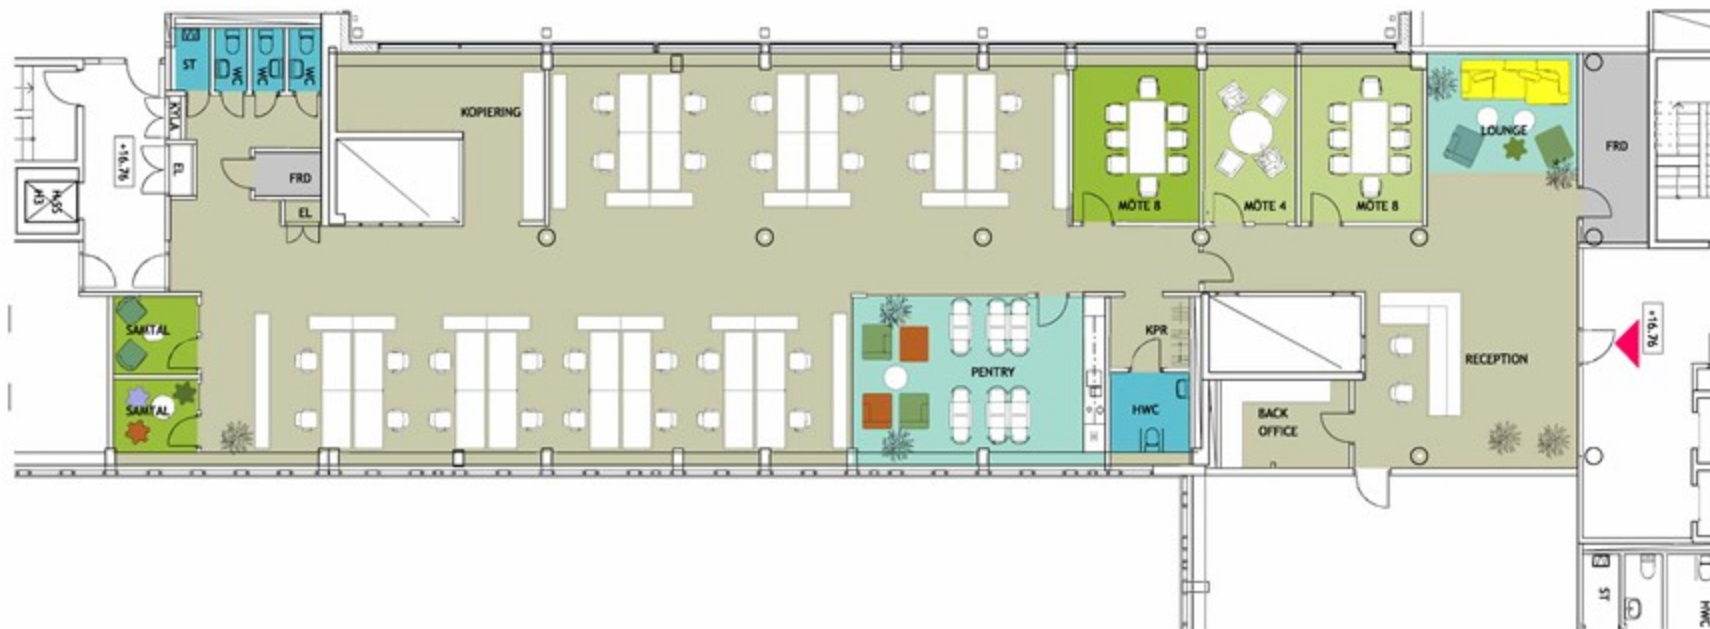

ARBETSPLATSER/ ALLMÄN YTA

MÖTE EXTERN


MÖTE INTERN

PENTRY

WC

FÖRRÅD/ ARKIV/ SERVER/ KOPY

HG 4:3
KONTOR
LOA 430 m²
14,3 m²/ pers
30 ARBETSPLATSER
3 WC
1 HWC

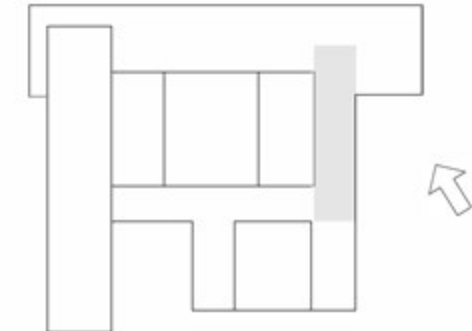

0 5 10 meter
skala 1:200

PLAN 3

HG PLAN 3 430 M²
SKISS 167
SKALA 1:200 @ A3 200203

K43
STENVALVET
GATUN ARKITEKTER
UE
STEN-VAGB/02/01/03/SK167