


2017-12-13

BET	ANT	ÄNDRINGEN AVSER	SIGN	DATUM
PRELIMINÄRHANDLING				
KVARNEN				
arkitektgården				
044-12 30 70 • KRISTIANSTAD				
LUPPDRAG NR.	8431	RITAD/KONSTR AV	MC	HANDLÄGGARE
DATUM	2013-XX-XX	ANSVARIG	PC	PC
KVARNEN, KRISTIANSTAD KOMMUN				
KONTORSHUS				
PLAN 4, DELPLAN 2				
BEFINTLIGT UTSEENDE				
SKALA	A1 1:100	NUMMER	A-49.1-402	BET
	A3 1:200			

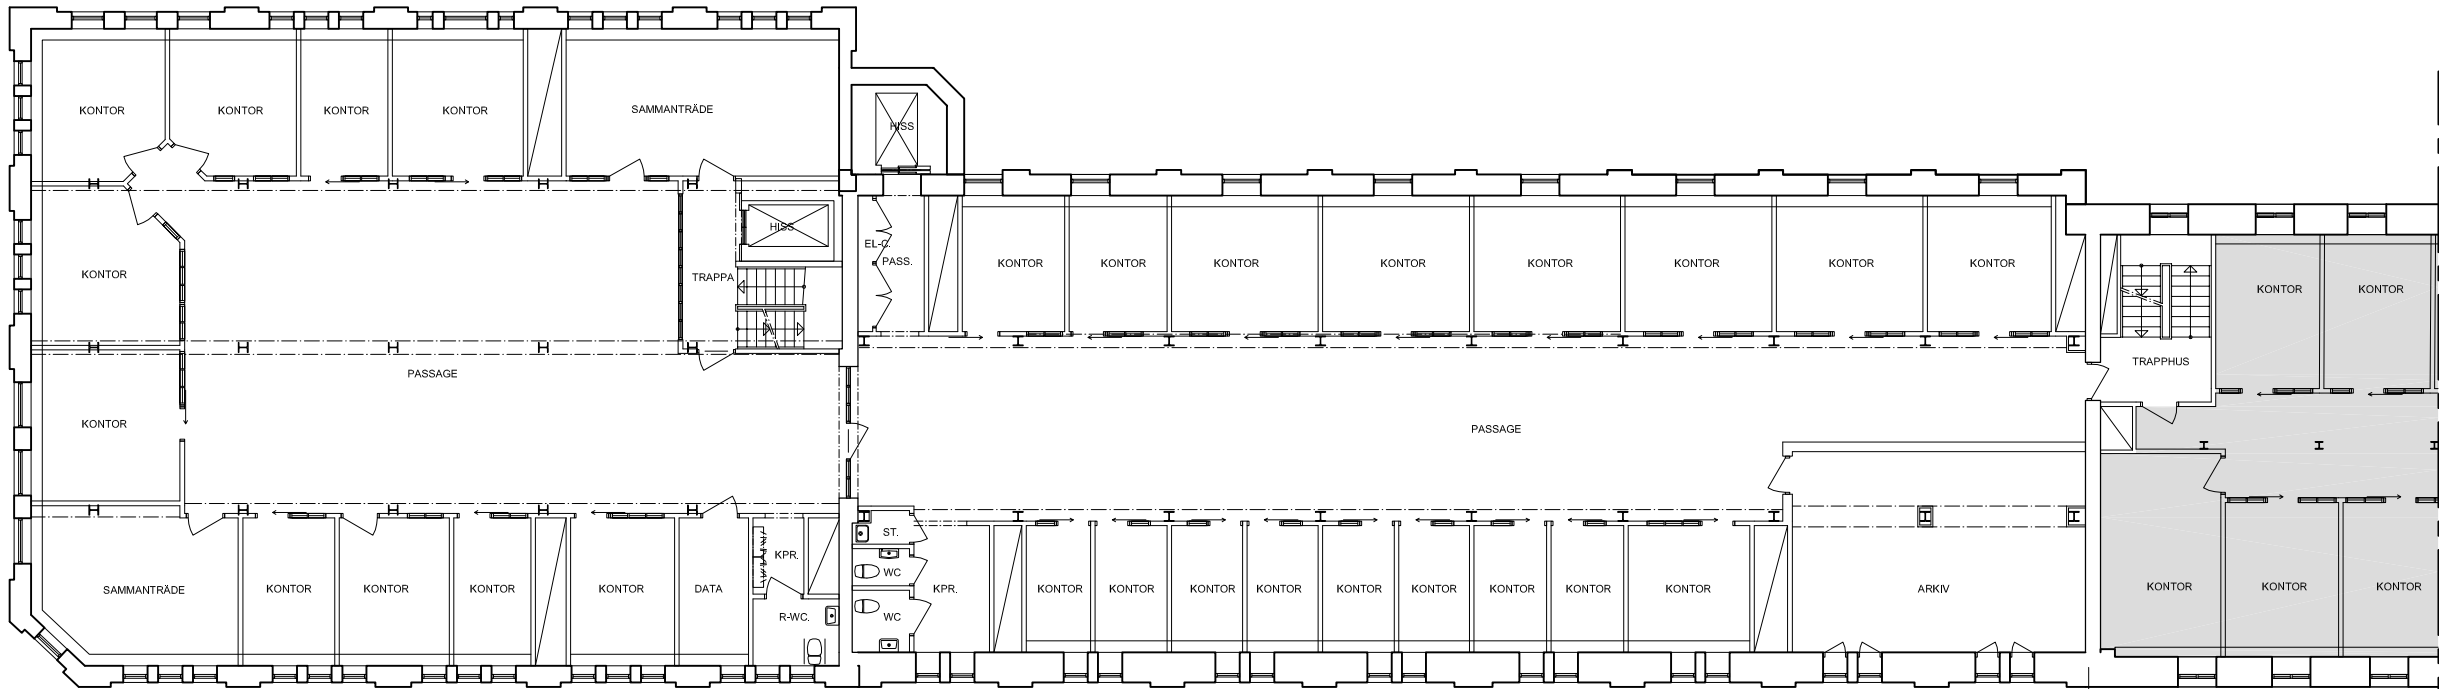