


Kv Mårten 12

Sjöbo

Lägenhet

Plan 1-3

2 ROK 60 kvm

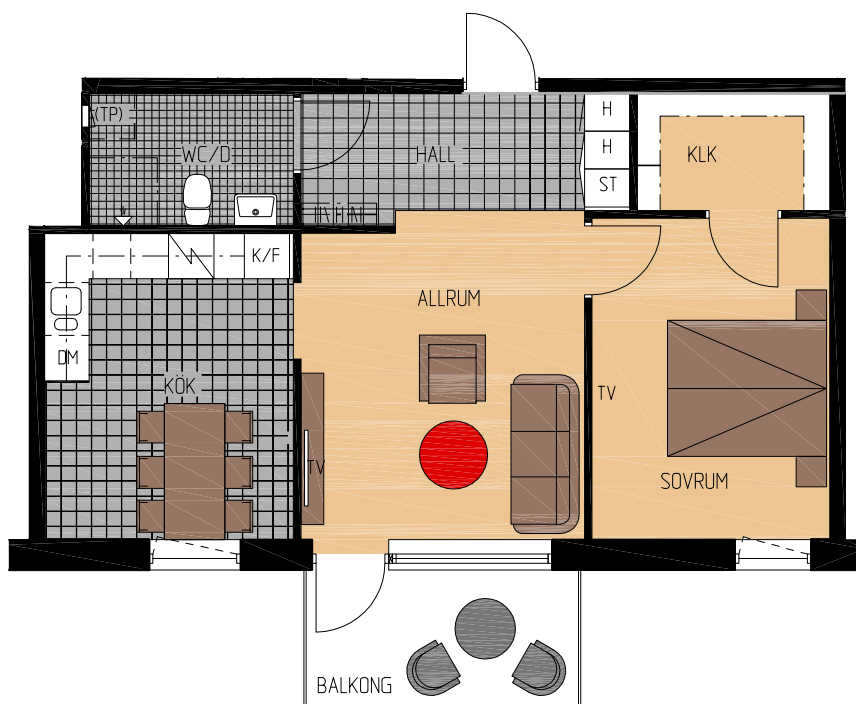

Beteckningar



Spis



Kapphylla

K/F

Kyl/Frys

DM

Förberett för diskmaskin

H

Högskap

ST

Städskap

G

Garderobskåp

KLK

Klädkammare


TP

Förberett för tvättpelare

TV

Bredbandsuttag

Skala 1:100

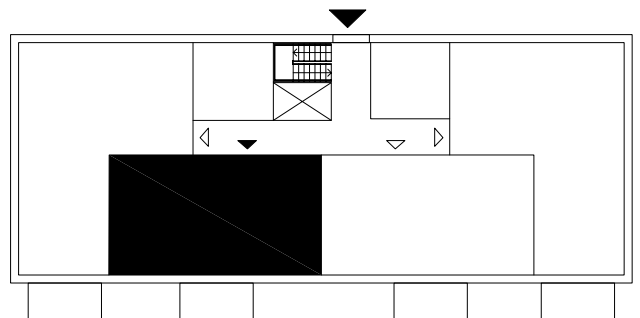

Rätt till ändringar förbehålls