

Beteckningar

- Brandcellgräns
- BP Brandpost
- ↑ Nödutrymning

KINDBO GÅRDEN 1:107
HÄRRYDA KOMMUN

kvamström
arkitektkontor ab

LAGER- OCH ENTREPLAN
BLIVANDE UTSEENDE
4.12.14 ERTIDIGT 03/17 03.35
BRANDSKYDDSDOKUMENTATION
SKALA 1:500


PROJEKTANTER
KONTROLLERAD AV
WEEESMAA

BYGGNADSDOKUMENTATION
BYGGNADSDOKUMENTATION
BYGGNADSDOKUMENTATION

LAGER och ENTREPLAN
Mått 1:100



0 1 2 3 4 5 15.000

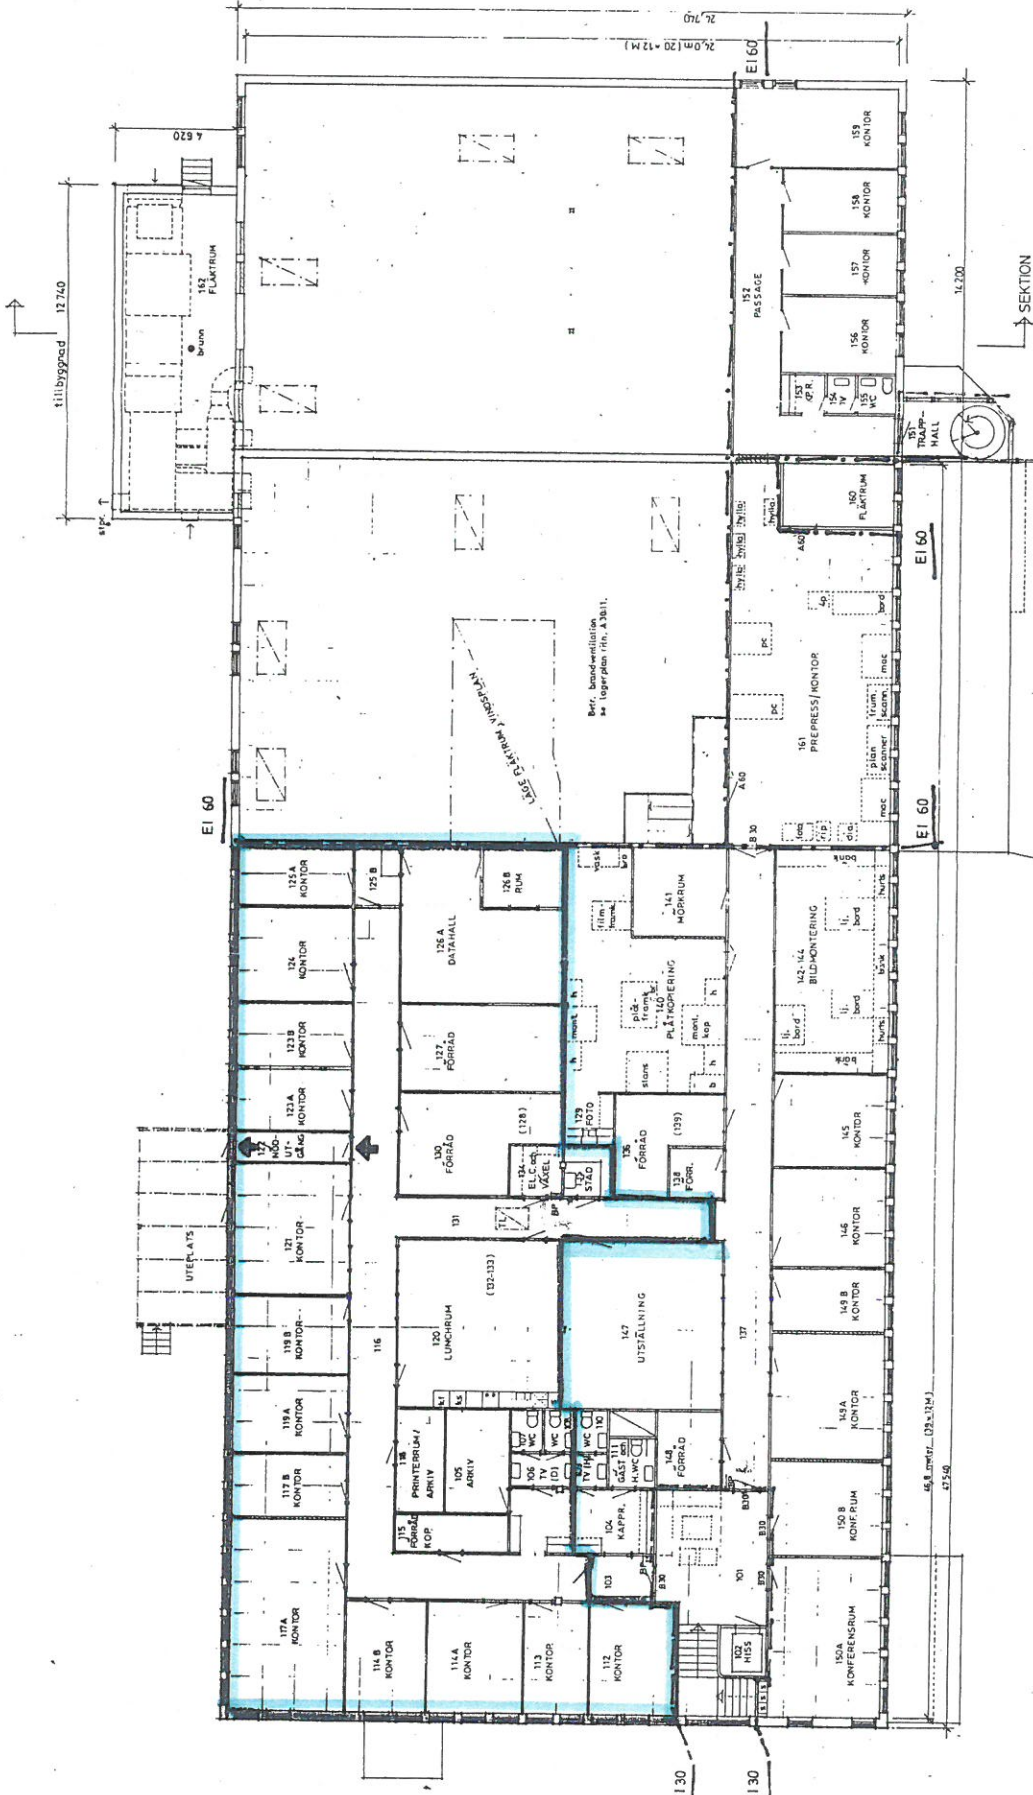

Beteckningar se ritn. A-30:111

KONTOASPLAN, skala 1:100

KINDBOGARDEN 1:107
HÄREYDA KOMMUN

kvamström
arkitektkontor ab

Kungälvsgatan 11
413 14 GÖTEBORGS
031 71 93 35

WEESMAA

IDROTTEENS GRAFISKA AB

KONTOASPLAN
BLIVANDE UTSEENDE
BRANDSKYDDSDOKUMENTATION
SKALA 1:200

