



FORKLÄRNINGAR  
 SÄNTLIGA MÅTT ANGIVNA I MM OM ANNAT EJ ANGES.  
 A- HANDLINGAR ÄR BASERADE PÅ BEFINTLIGA  
 RITNINGAR, SÄNT VISSA TAGNA KONTROLLMÅTT  
 SÄNTLIGA MÅTT ÄR UNGEFÄRLIGA OCH DET ÄLGER  
 ENTREPRENÖREN ATT KONTROLLERA MÅTT PÅ  
 PLATS.

ALL BYGNING FORBÄNDE BÄRANDE DELAR SKER I  
 SAMBÄD MED KONSTRUKTOR.

NY VÄGG  
 BRANDTELLSGRÄNS EJEÖ

FÖRESKRIFTER

HÄNVIKNINGAR

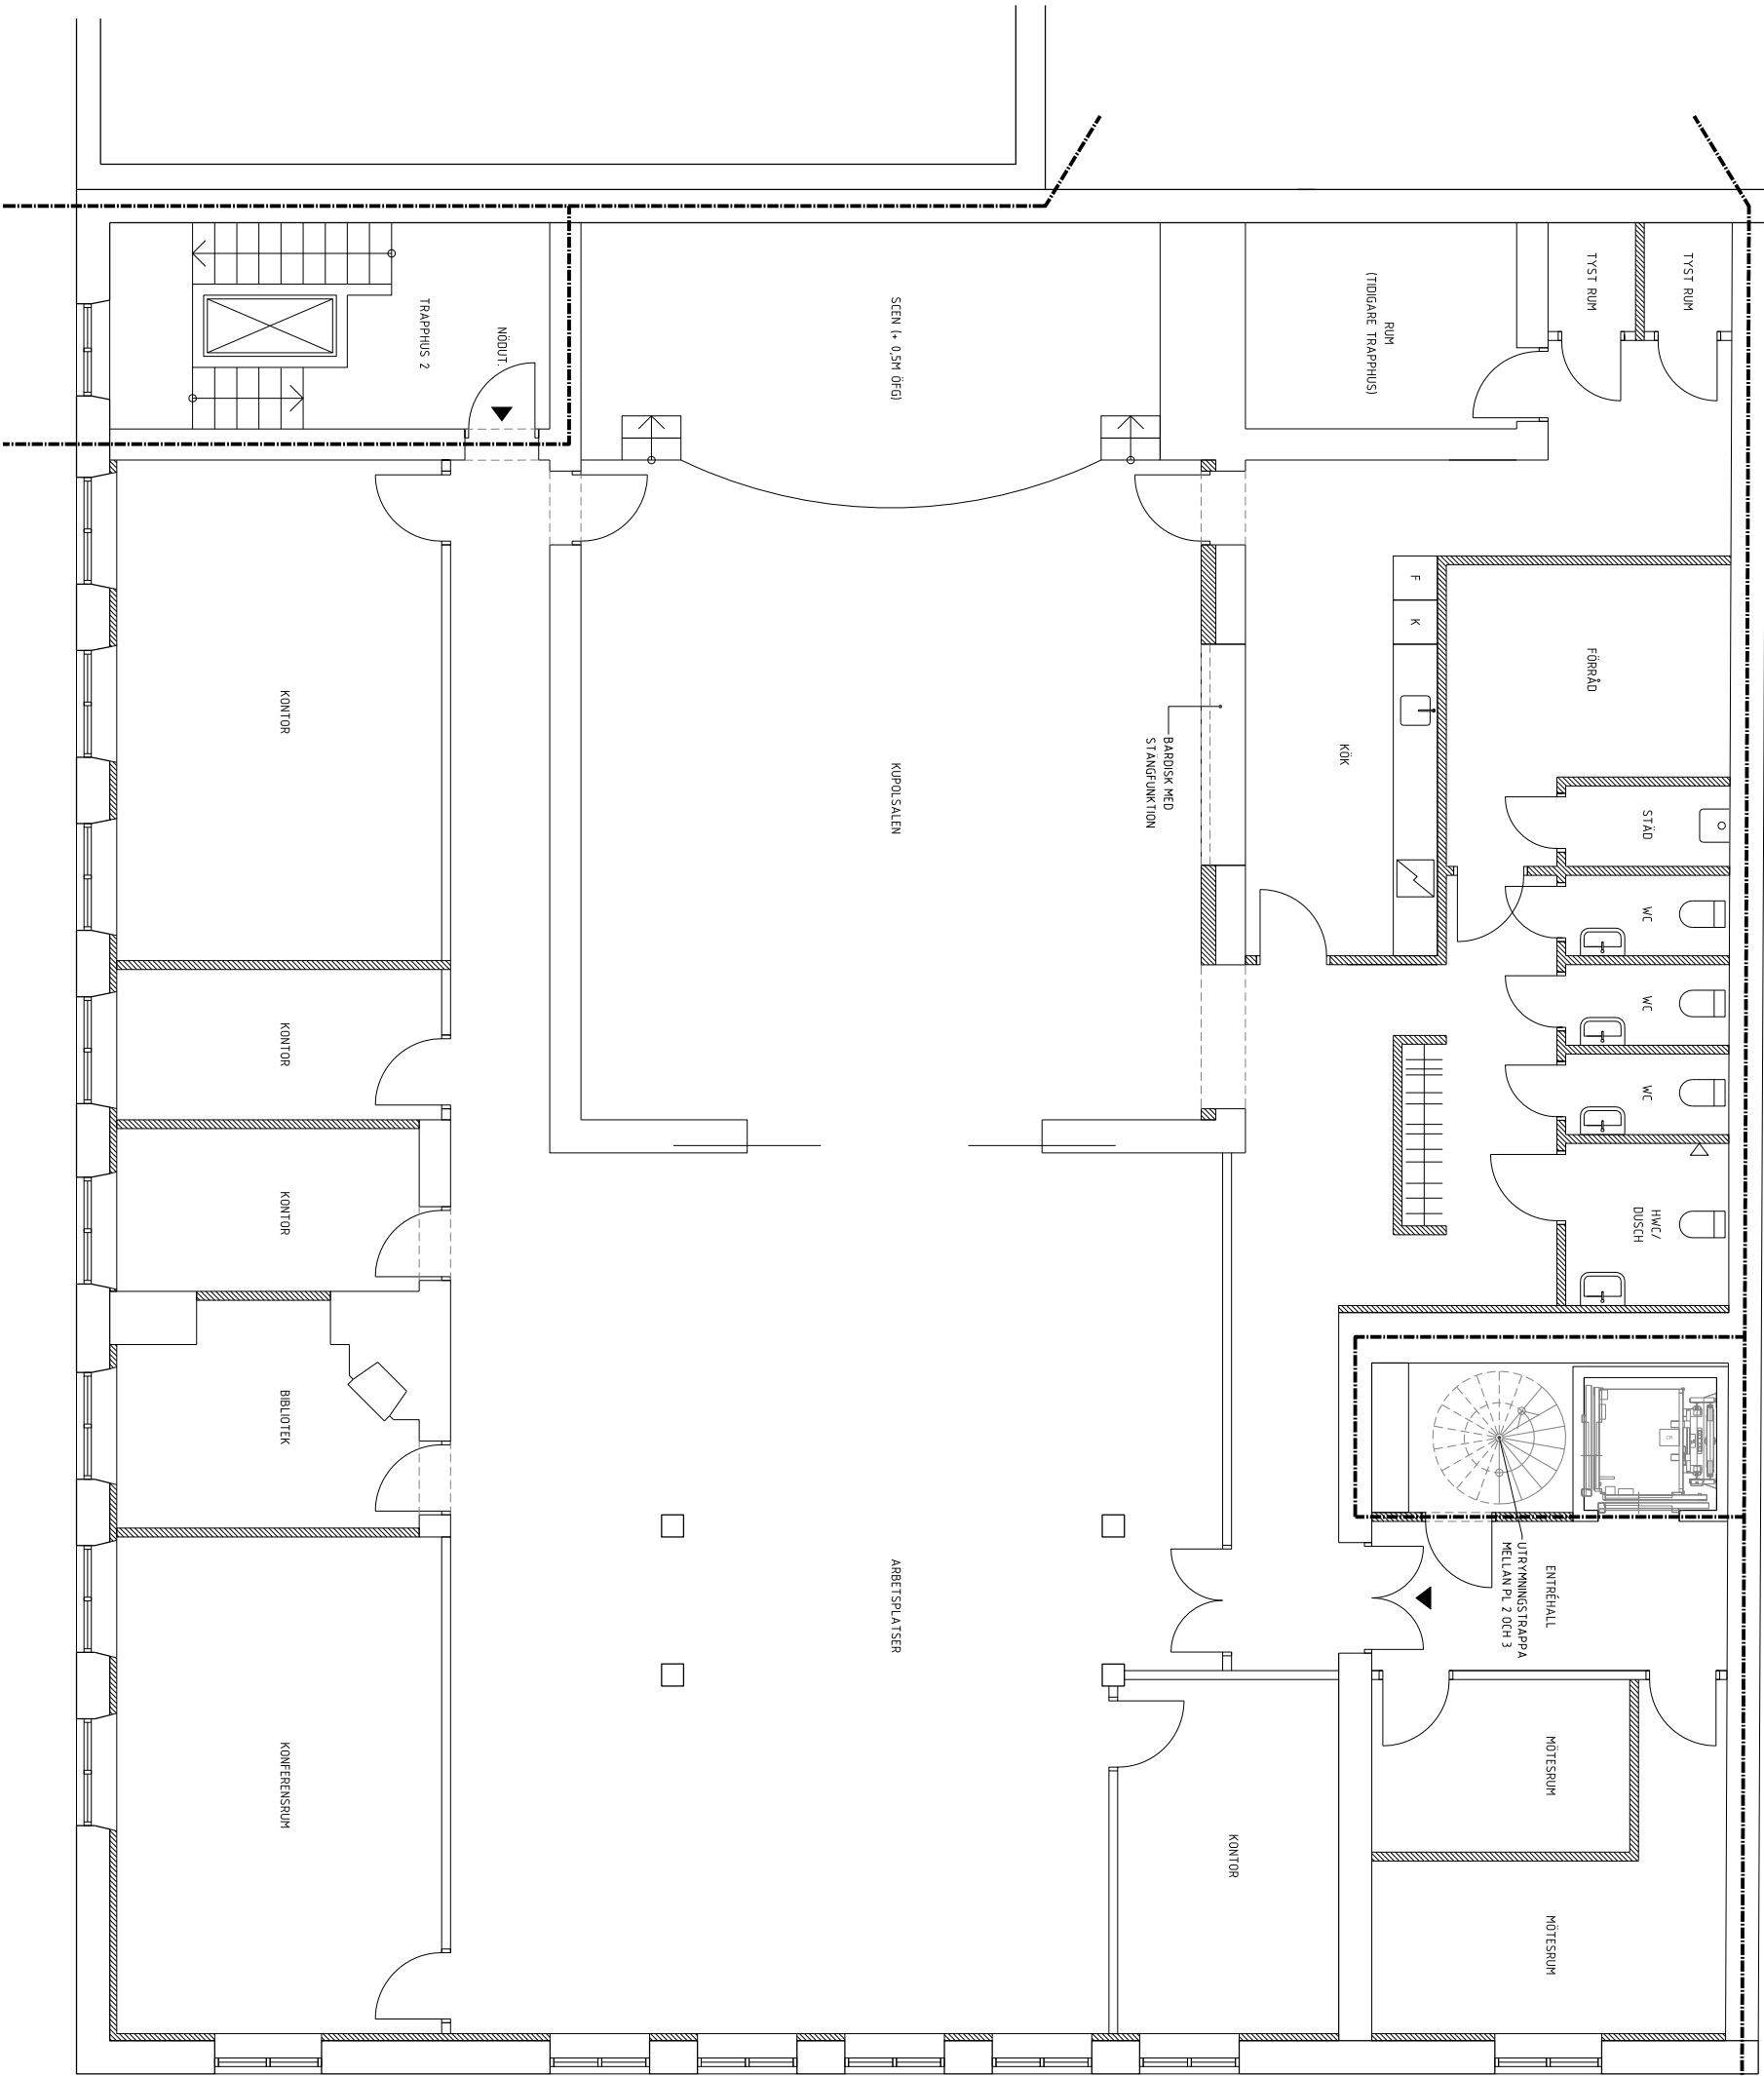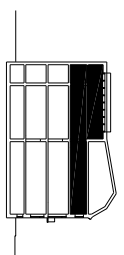

BET	ANT	KÖPHINGEN ANSER	DATA	SIGN
<b>PRINCIPHANDLING</b>				
<b>ARRHOV FRICK</b>				
ARRHOV FRICK ARKITEKTKONTOR AB			T: 0703-780922	
Jungfrugatan 6, 114 44 Stockholm			T: 0709-828672	
A	Arhov Frick	Jungfrugatan 6, 114 44 Stockholm		
-	-	-		
-	-	-		
-	-	-		
-	-	-		
UPPDRAG NR	1302_2	RITÄD/KONSTR AV	HANDSKÖRARE	
DATA	16.05.19	ANSVÄRIG	Henrik Frick	
KV. ALHAMBRA 7				
Plan 3 (Hyde Park)				
En Appstudio				
SKALA A1/A3:	NUMMER			
1:50 / 1:100	A-4, 0 1-013			